



MINISTERO DELLA CULTURA



SCUOLA DI SPECIALIZZAZIONE
IN BENI ARCHEOLOGICI
Università degli Studi di Bari "A. Moro"


OGGETTO: **MONTE SANNACE - Gioia del Colle (Ba)**
Scavo dell'abitato peucezio
Acropoli

ELABORATO

DESCRIZIONE

Planimetria generale 2023
Area E

INQUADRAMENTO:

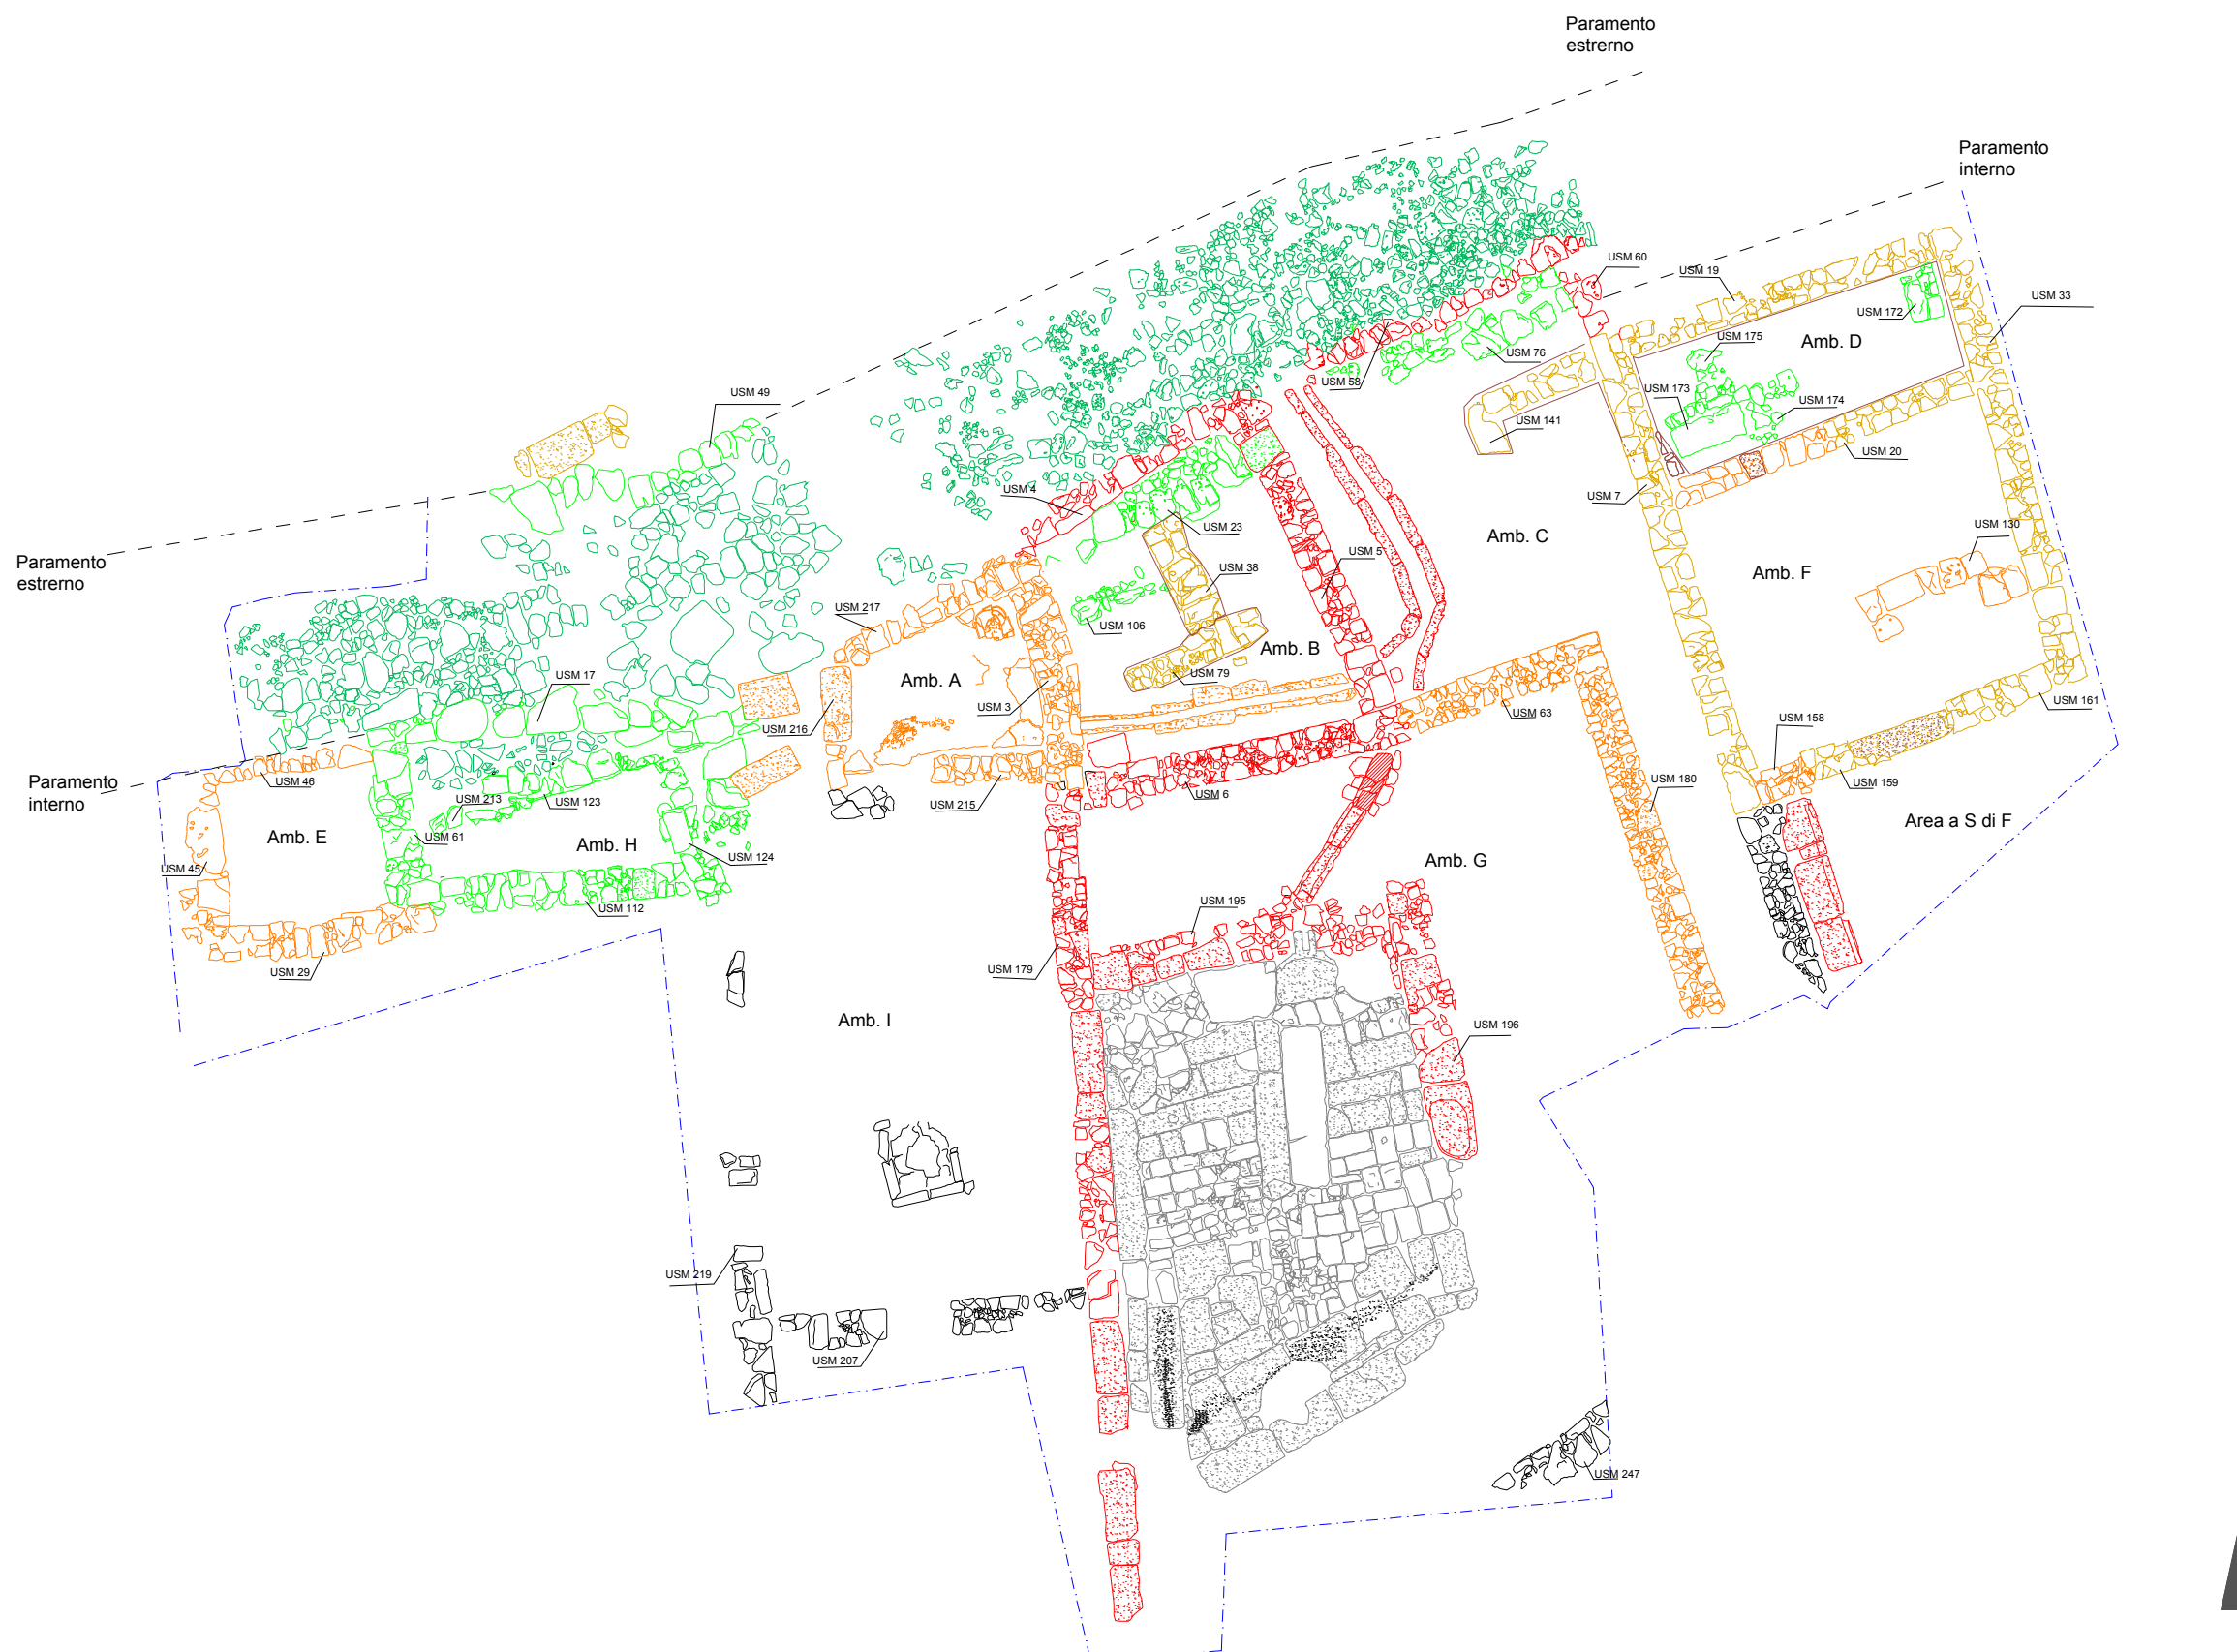

Legenda :

- Fase I: VI-I metà V sec. a.C.
- Fase IIIa: II metà III-II sec. a.C.
- Fase IIa: II metà V-I metà III sec a.C.
- Fase IIb: I metà III sec a.C.
- Fase IIIb: II sec. a.C.
- Basolato (fase IIIb)
- Limite di scavo

<i>Funzionario responsabile:</i>		<i>Direttori di scavo:</i>	
Dott. S. Gallo (Direzione regionale Musei della Puglia) Dott.ssa C. Annese (Sabap_Bari)		Prof.ssa Paola Palmentola	
<i>Responsabili del rilievo:</i>		<i>Data:</i>	<i>Scala:</i>
Dott. M. de Sio Dott.ssa R. Perrini		2023	1 : 100

Il presente elaborato, di nostra creazione è proprietà tutelata ai sensi di legge. Esso non può essere ceduto a terzi né riprodotto senza la nostra esplicita autorizzazione.

Coordinate geografiche picchetti
Sistema Internazionale Wgs 84 (EPGS 4326)

Ovest	Est
NW: 665823.1882 4522236.2274	NW: 665834.3717 4522237.9202
NE: 665832.1251 4522239.4481	NE: 665844.0031 4522242.646
SW: 665822.4475 4522230.3588	SW: 665836.3359 4522232.2460
SE: 665832.2582 4522234.1865	SE: 665850.8856 4522239.3325

